

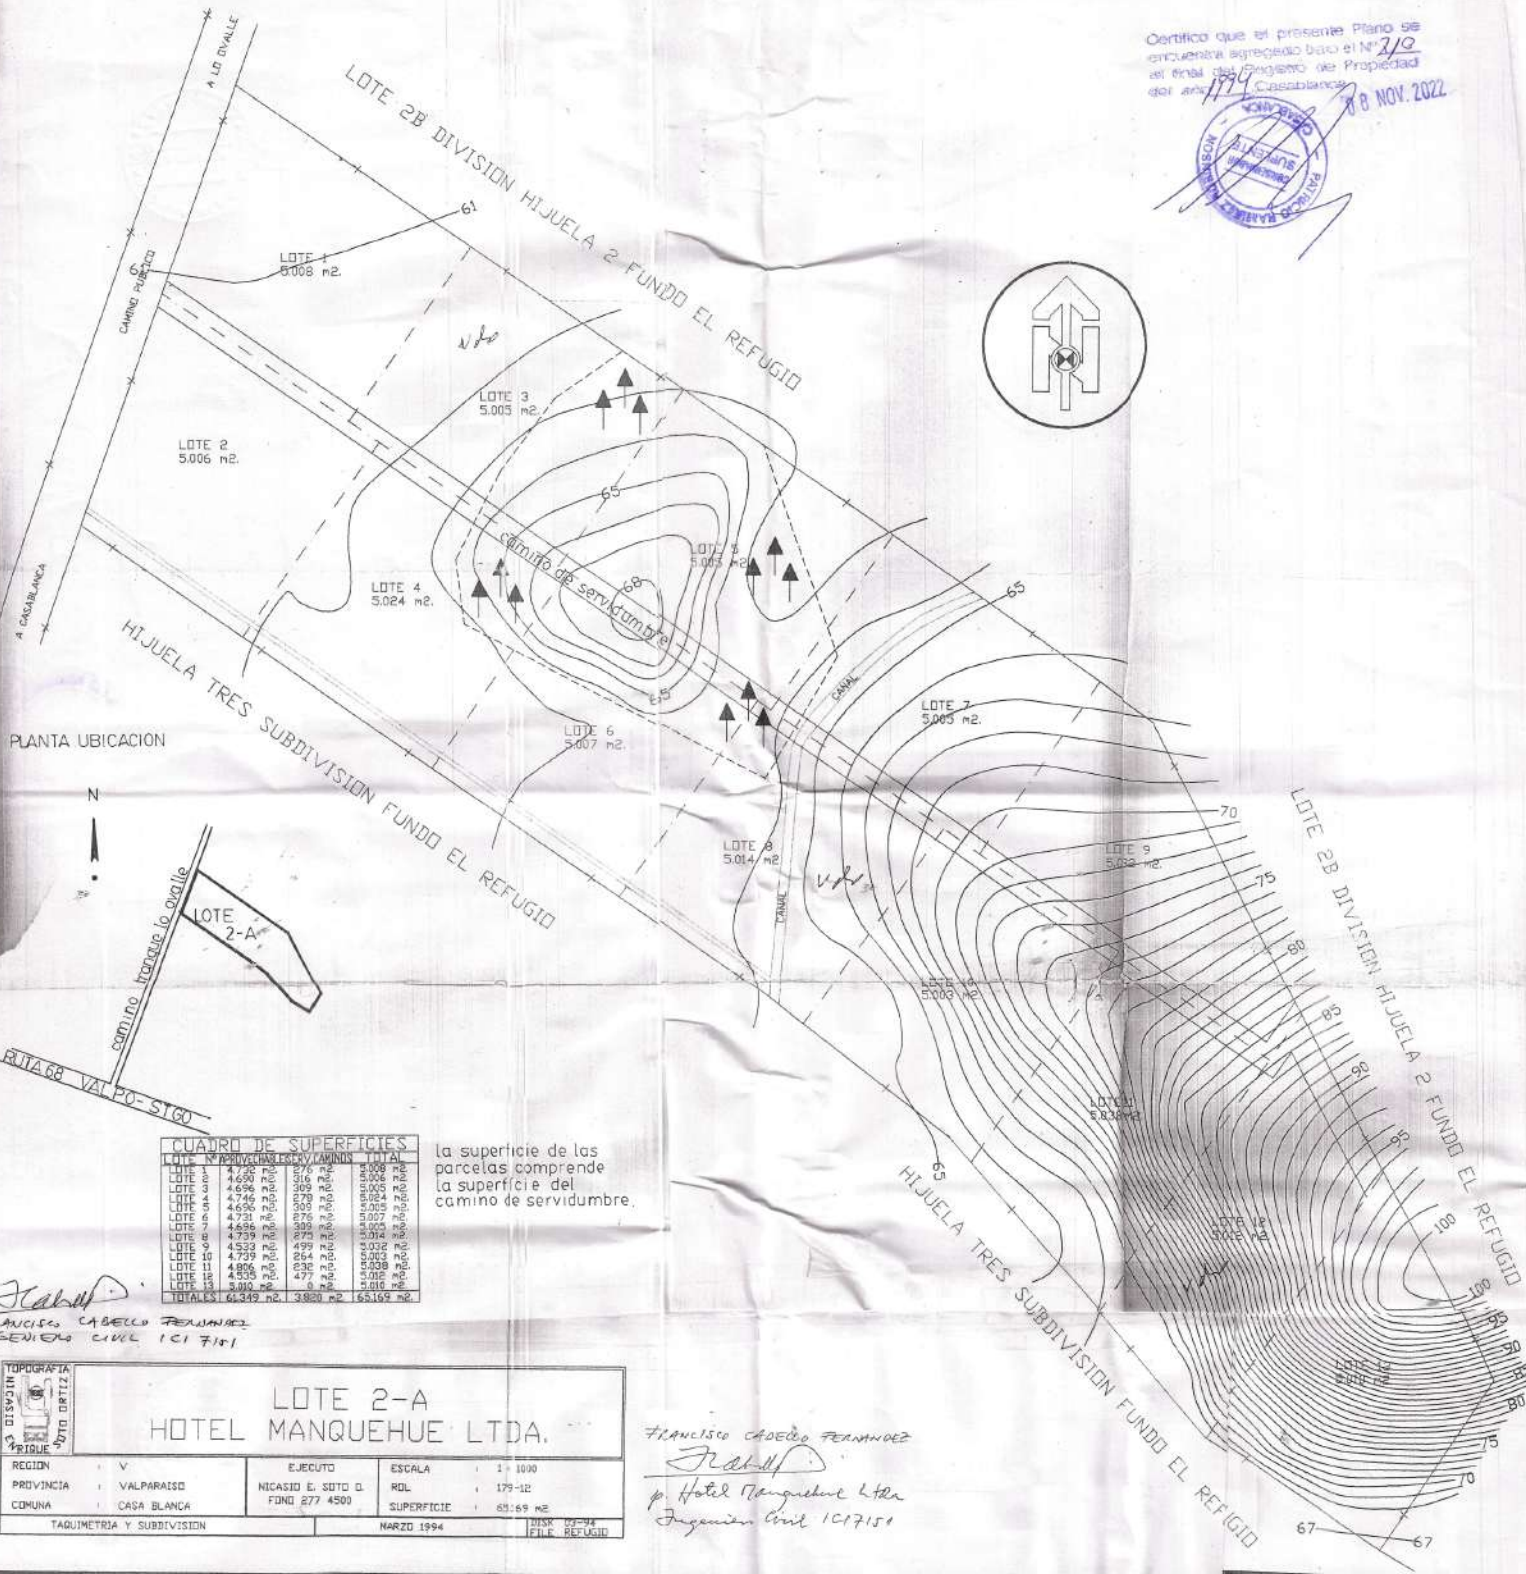


Certifico que el presente Plano se encuentra agregado bajo el N° 210 al final del Registro de Propiedad del año 1979. Casablanca 08 NOV. 2022

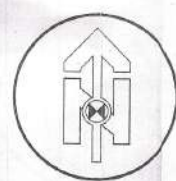

PLANTA UBICACION

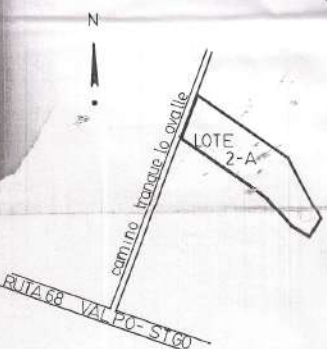

LOTE	Superficie (m²)	Superficie (m²)	TOTAL

la superficie de las parcelas comprende la superficie del camino de servidumbre.

Francisco Cabedo Fernandez
Ingeniero Civil 1017101

TOPOGRAFIA		LOTE 2-A	
FOTO ORTIZ		HOTEL MANQUEHUE LTDA.	
REGION	V	EJECUTO	1:1000
PROVINCIA	VALPARAISO	NICASIO E. SOTO O.	ROL
COMUNA	CASA BLANCA	FUNDO 277 4500	179-12
TAQUIMETRIA Y SUBDIVISION		SUPERFICIE	
		65.169 m²	
		MARZO 1994	
		FOLIO REFUGIO	

Francisco Cabedo Fernandez
p. Hotel Manquehue Ltda
Ingeniero Civil 1017101