

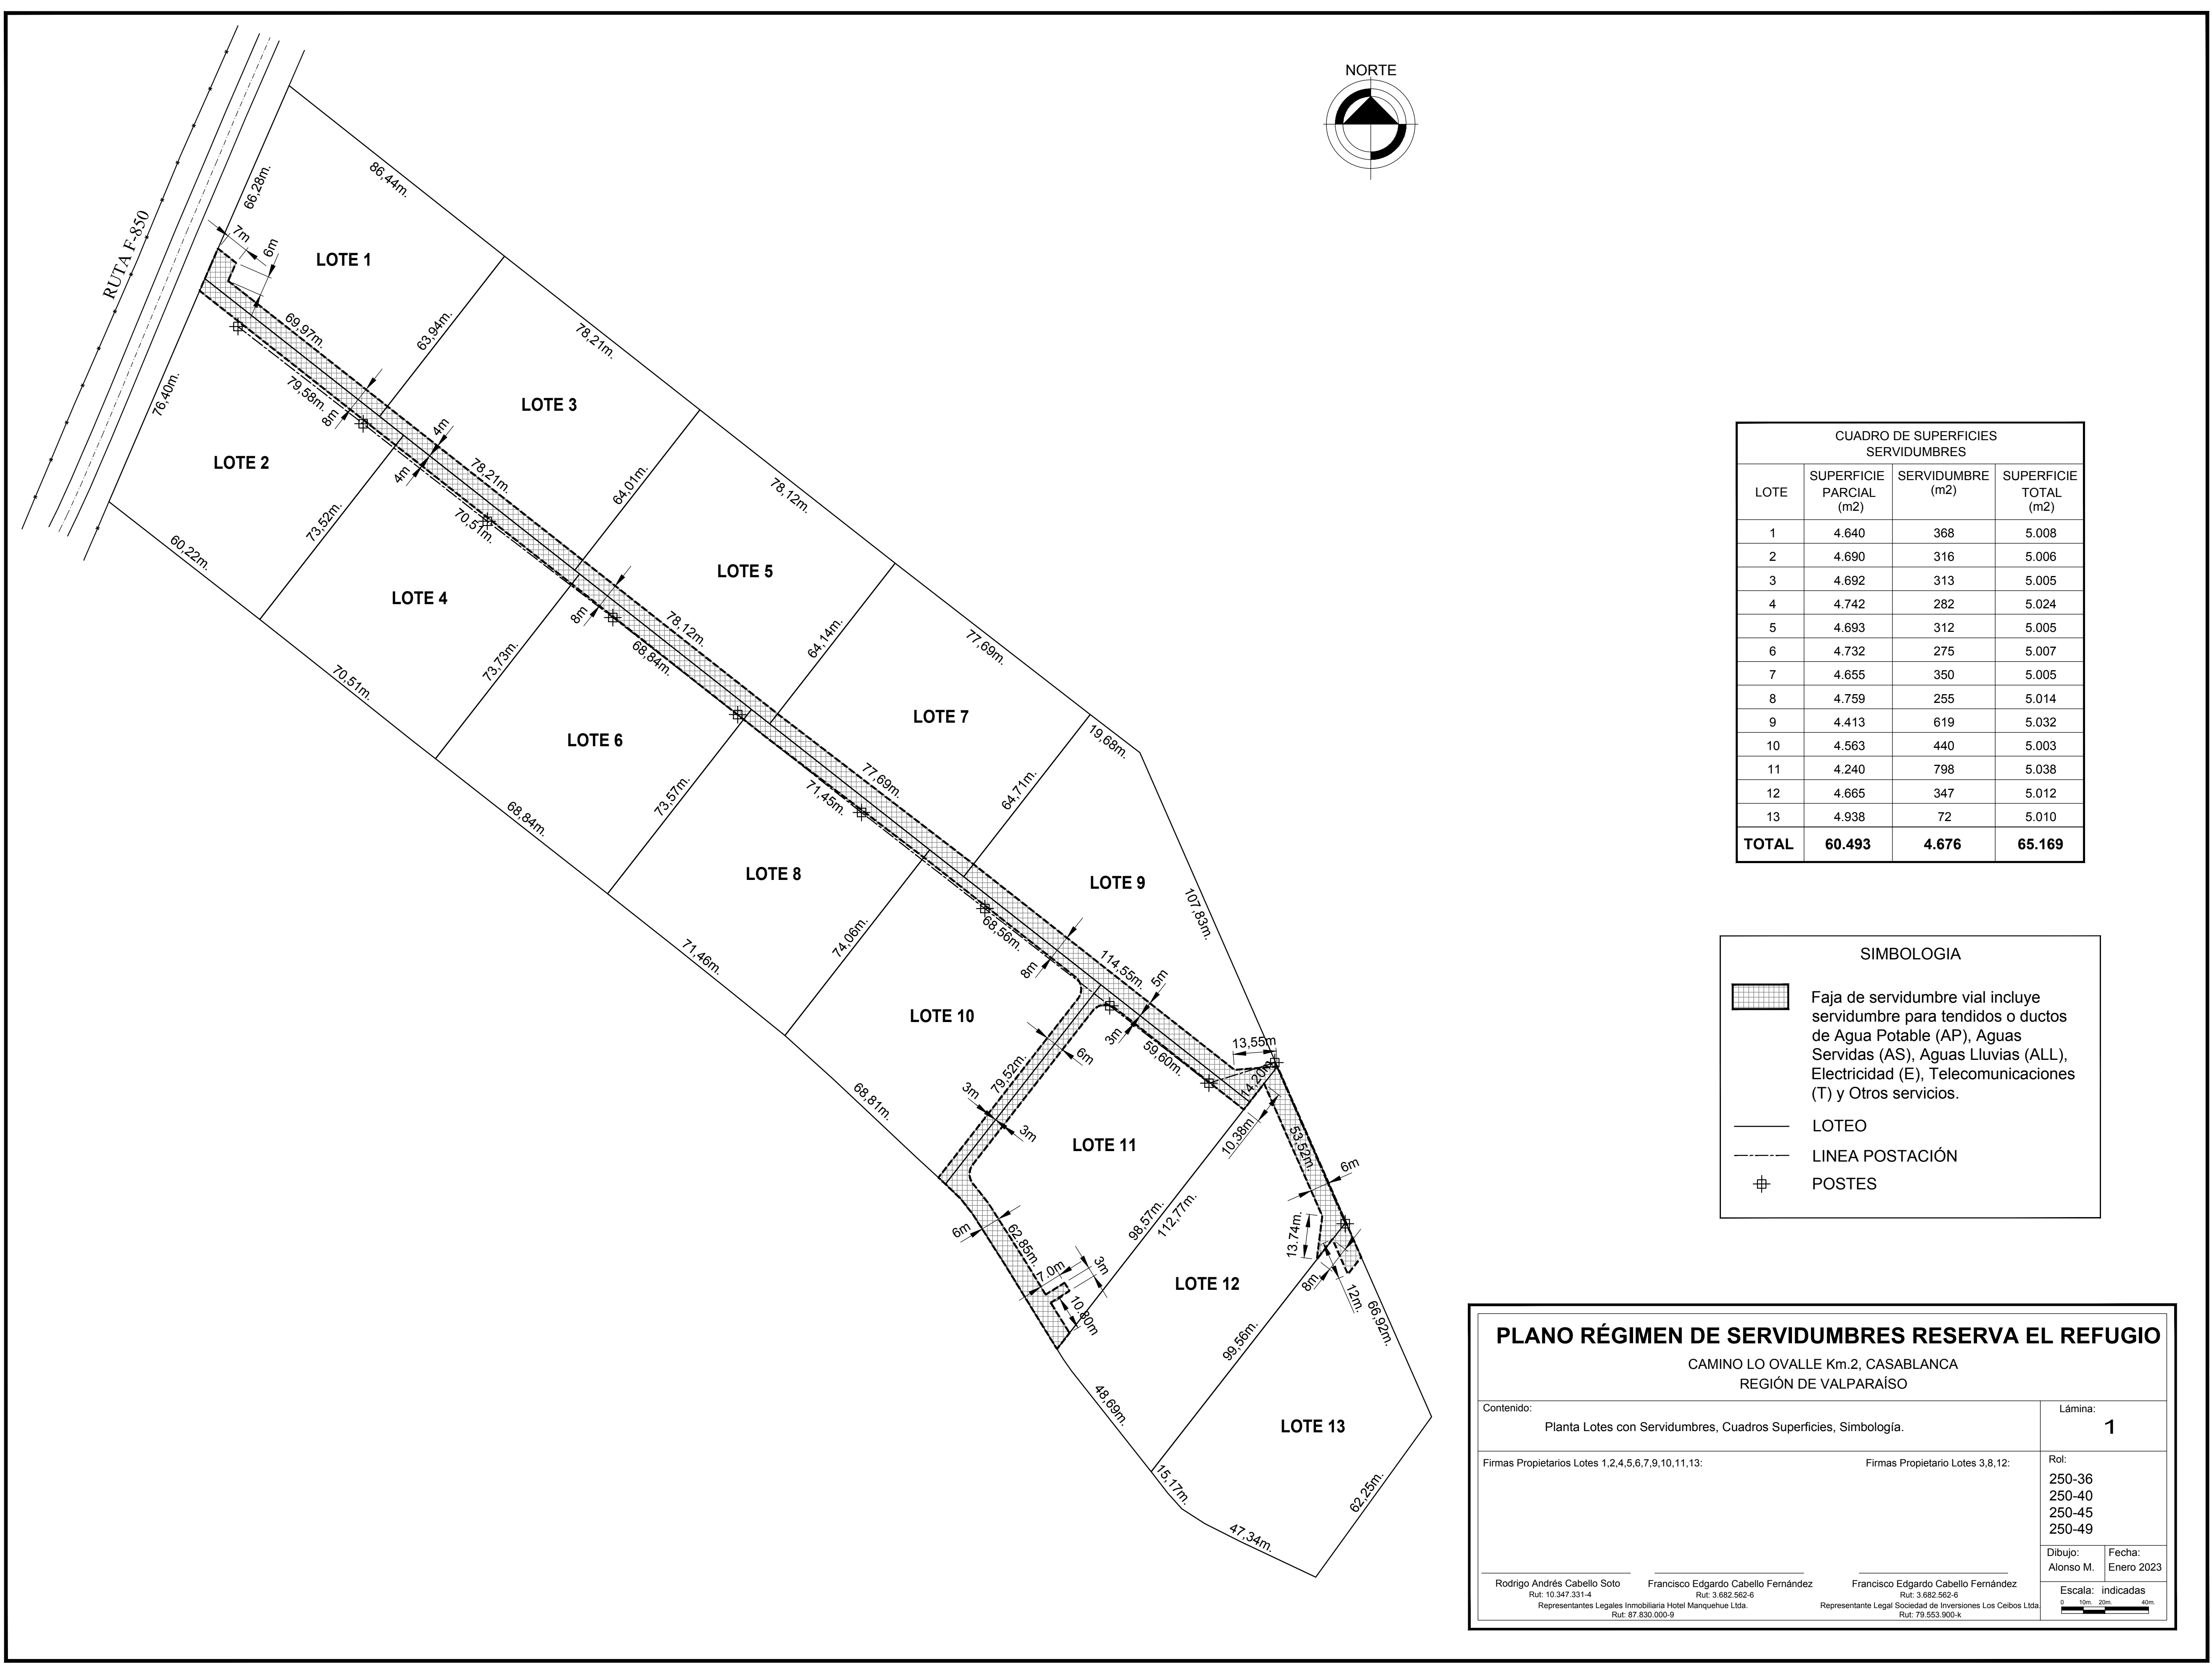


| CUADRO DE SUPERFICIES<br>SERVIDUMBRES |                               |                     |                             |
|---------------------------------------|-------------------------------|---------------------|-----------------------------|
| LOTE                                  | SUPERFICIE<br>PARCIAL<br>(m2) | SERVIDUMBRE<br>(m2) | SUPERFICIE<br>TOTAL<br>(m2) |
| 1                                     | 4.640                         | 368                 | 5.008                       |
| 2                                     | 4.690                         | 316                 | 5.006                       |
| 3                                     | 4.692                         | 313                 | 5.005                       |
| 4                                     | 4.742                         | 282                 | 5.024                       |
| 5                                     | 4.693                         | 312                 | 5.005                       |
| 6                                     | 4.732                         | 275                 | 5.007                       |
| 7                                     | 4.655                         | 350                 | 5.005                       |
| 8                                     | 4.759                         | 255                 | 5.014                       |
| 9                                     | 4.413                         | 619                 | 5.032                       |
| 10                                    | 4.563                         | 440                 | 5.003                       |
| 11                                    | 4.240                         | 798                 | 5.038                       |
| 12                                    | 4.665                         | 347                 | 5.012                       |
| 13                                    | 4.938                         | 72                  | 5.010                       |
| TOTAL                                 | 60.493                        | 4.676               | 65.169                      |

**SIMBOLOGIA**

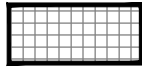

Faja de servidumbre vial incluye  
servidumbre para tendidos o ductos  
de Agua Potable (AP), Aguas  
Servidas (AS), Aguas Lluvias (ALL),  
Electricidad (E), Telecomunicaciones  
(T) y Otros servicios.

 

LOTEO




LINEA POSTACIÓN



POSTES

**PLANO RÉGIMEN DE SERVIDUMBRES RESERVA EL REFUGIO**

CAMINO LO OVALLE Km.2, CASABLANCA  
REGIÓN DE VALPARAÍSO
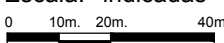
|   |                                  |
|---|----------------------------------|
| Contenido:<br>Planta Lotes con Servidumbres, Cuadros Superficies, Simbología.                              | Lámina:<br><b>1</b>              |
| Firmas Propietarios Lotes 1,2,4,5,6,7,9,10,11,13:                                                          | Firmas Propietario Lotes 3,8,12: |
| Rol:<br>250-36<br>250-40<br>250-45<br>250-49                                                               |                                  |
| Dibujo:<br>Alonso M.                                                                                       | Fecha:<br>Enero 2023             |
| Escala: indicadas<br> |                                  |

Rodrigo Andrés Cabello Soto  
Rut: 10.347.331-4  
Representantes Legales Inmobiliaria Hotel Marquhue Ltda.  
Rut: 87.830.000-9

Francisco Edgardo Cabello Fernández  
Rut: 3.682.562-6  
Representante Legal Sociedad de Inversiones Los Ceibos Ltda.  
Rut: 79.553.900-k

Francisco Edgardo Cabello Fernández  
Rut: 3.682.562-6